

REGISTRATION COPY


L.G. No.904/2008
VEL 1
Gedeponeur  rns. Landmeter Generaal 
ORD. 15/1986: HOOFSTUK 4

ALGEMENE PLAN
(BESTAANDE UIT 6 VELLE)
VAN DIE DORP
LYDENBURG UITBREIDING 73
BEVATTENDE 150 ERWE GENOMMER 5620 TOT 5769
EN DIE STRATE
GELEE OP GEDEELTE 190 VAN DIE PLAAS
TOWNLANDS OF LYDENBURG No. 31 - JT
DIAGRAM L.G. No. 903/2008
TRANSPORTAKTE No.
MPUMALANGA PROVINSIE

OPGEHEET IN JANUARIE 2008 DELTA W

M.P.A. COETSEE PLS 0925
PROFESIONELE LANDMETER

VELINDELING
SKAAL 1 : 5000

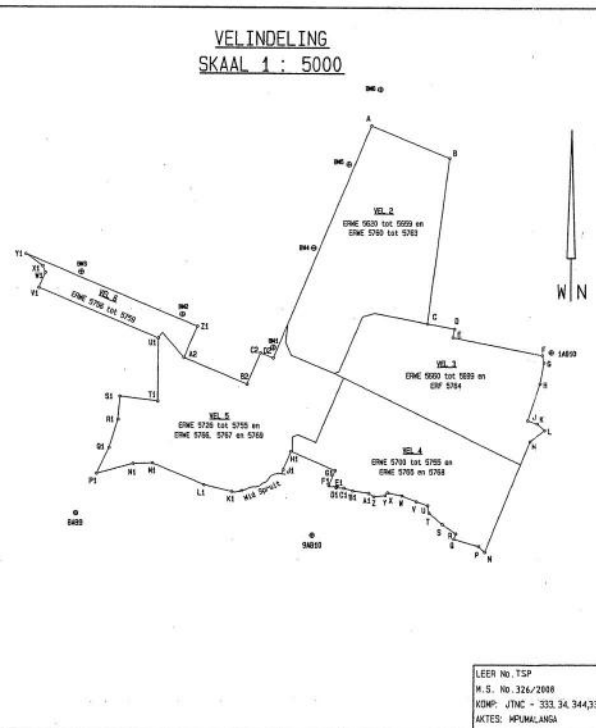

LEER No. TSP
M.S. No. 326/2008
KOMP. JTNC - 333.34.344,33
AKTES: HP/MA/ANGA


REGISTRATION COPY

L.G. No. 904/2008
VEL 2
Geopositor
ans. Landmeter Generaal
Feb 20-09

ALGEMENE PLAN
(BESTAANDE UIT 6 VELLE)
VAN DIE DORP
LYDENBURG UITBREIDING 73
MPUMALANGA PROVINSIE
SKAAL 1 : 750

OPGEMET DE JAARGADE 2008 DEUR HY

H. J. A. COETZER
PLS 5955
PROFESIONALE LAMETRES

1: 174 700

1: 174 688

1: 175 800

1: 175 300

1: 175 300



TOWNLANDS OF LYDENBURG No. 31 - JT
RESTANT VAN GEDEELTE 28
PUD 24-2

TOWNLANDS OF LYDENBURG No. 31 - JT
RESTANT VAN GEDEELTE 30

GEDEELTE 15
VAN EFF 2562

GEDEELTE 15
VAN EFF 2562

GEDEELTE 14
VAN EFF 2562

GEDEELTE 13
VAN EFF 2562

GEDEELTE 10
VAN EFF 2562

GEDEELTE 7
VAN EFF 2562

GEDEELTE 1
VAN EFF 2562

GEDEELTE 4
VAN EFF 2562

GEDEELTE 3
VAN EFF 2562

LYDENBURG UITBREIDING 10

KOOPERSSTRAAT
25, 00m

SIEN VEL 3

SIEN VEL 5

LEMP No. 15P
M.S. No. 326/2008
KOMP: JTNC - 333, 34, 344 336
AKTES: MPUMALANGA

REGISTRATION COPY

L.G. No. 904/2008

VEL 3

Landmeter
M. Landmeter General
2008-10-09

ALGEMENE PLAN
(BESTAANDE UIT 6 VELLE)
VAN DIE DORP
LYDENBURG UITBREIDING 73
MPUMALANGA PROVINSIE
SKAAL 1 : 750

OPGEMET IN JANUARIE 2008 DEUR MR
PROFESIONELE LANDMEETER



SIEN VEL 5

SIEN VEL 2

SIEN VEL 2

SIEN VEL 4

SIEN VEL 4

LYDENBURG UITBREIDING 10

LYDENBURG UITBREIDING 10

TOWNLANDS OF LYDENBURG
No. 31 - JT

Lamp No: TSP
M.S. No: 324/2008
KOMP: JTNC - 333, 34, 344, 336
AKTES: MPUMALANGA



L.G. No.904/2008
VEL 4
Gegekeur
res. Landmeter-Generaal
Zacharias



TOWNLANDS OF LYDENBURG No. 31 - JT

LEER NO. TSP
H.S. NO. 326/2008
KOMP: JTNC - 34, 344 333, 336
AKTES: MPUMALANGA

REGISTRATION COPY

L.G. No. 1904/2008
VEL 5
<i>Handwritten signature</i>
M. S. Landmeter Generaal
2008-06-01

ALGEMENE PLAN
(BESTAANDE UIT 6 VELLE)
VAN DIE DORP
LYDENBURG UITBREIDING 73
MPUMALANGA PROVINSIE
SKAAL 1 : 750

OPGEMET IN JANUARIE 2008 DEUR MY


Handwritten signature
PROFESIONELE LANDMETER






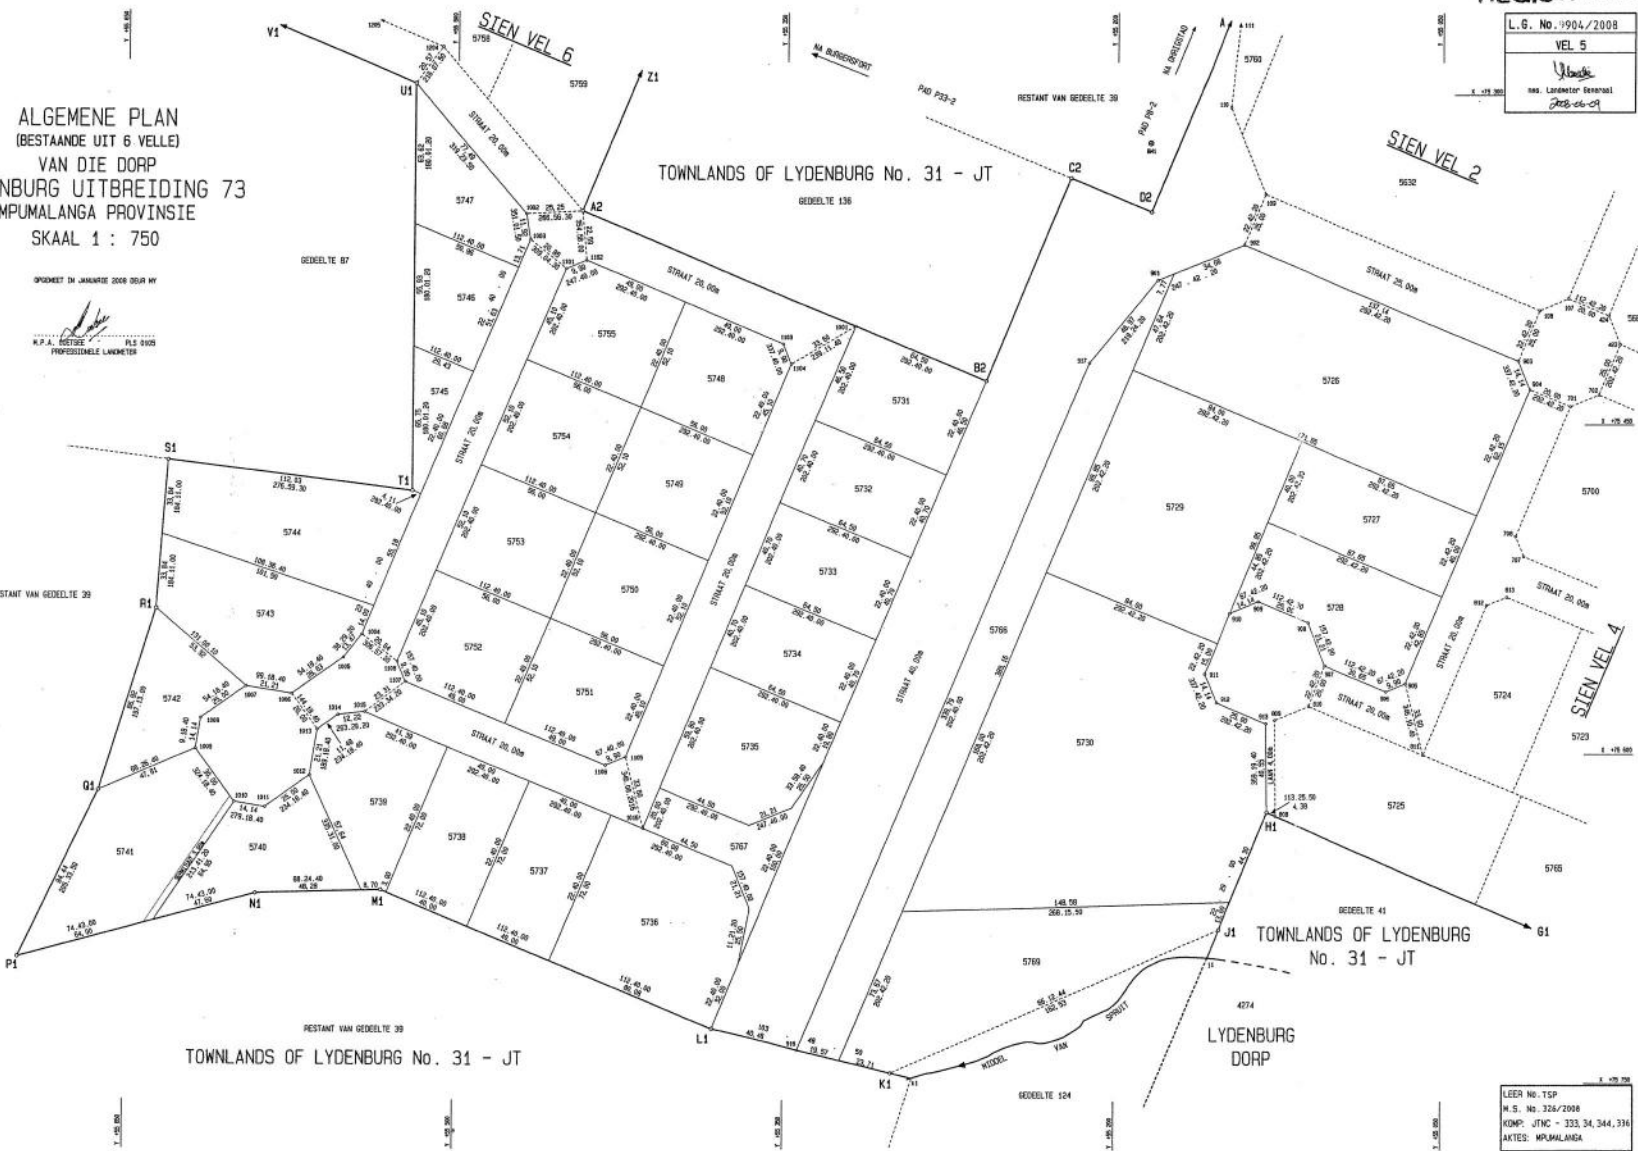

LEER No. TSP
M.S. No. 326/2008
KOMP. JTNC - 333, 34, 344, 336
AKTES: MPUMALANGA


REGISTRATION COPY

L.G. No. 904/2008
VEL 6
Geopositor
Mr. Landmeter Generaal
2008-09-09


ALGEMENE PLAN (BESTAANDE UIT 6 VELLE) VAN DIE DORP LYDENBURG UITBREIDING 73 MPUMALANGA PROVINSIE SKAAL 1 : 750

OPDRAGT IN JANUARIE 2008 DEUR HY

H.P. J. COETSEE
P.L.S. 1915
PROFESIONELE LANDMETER

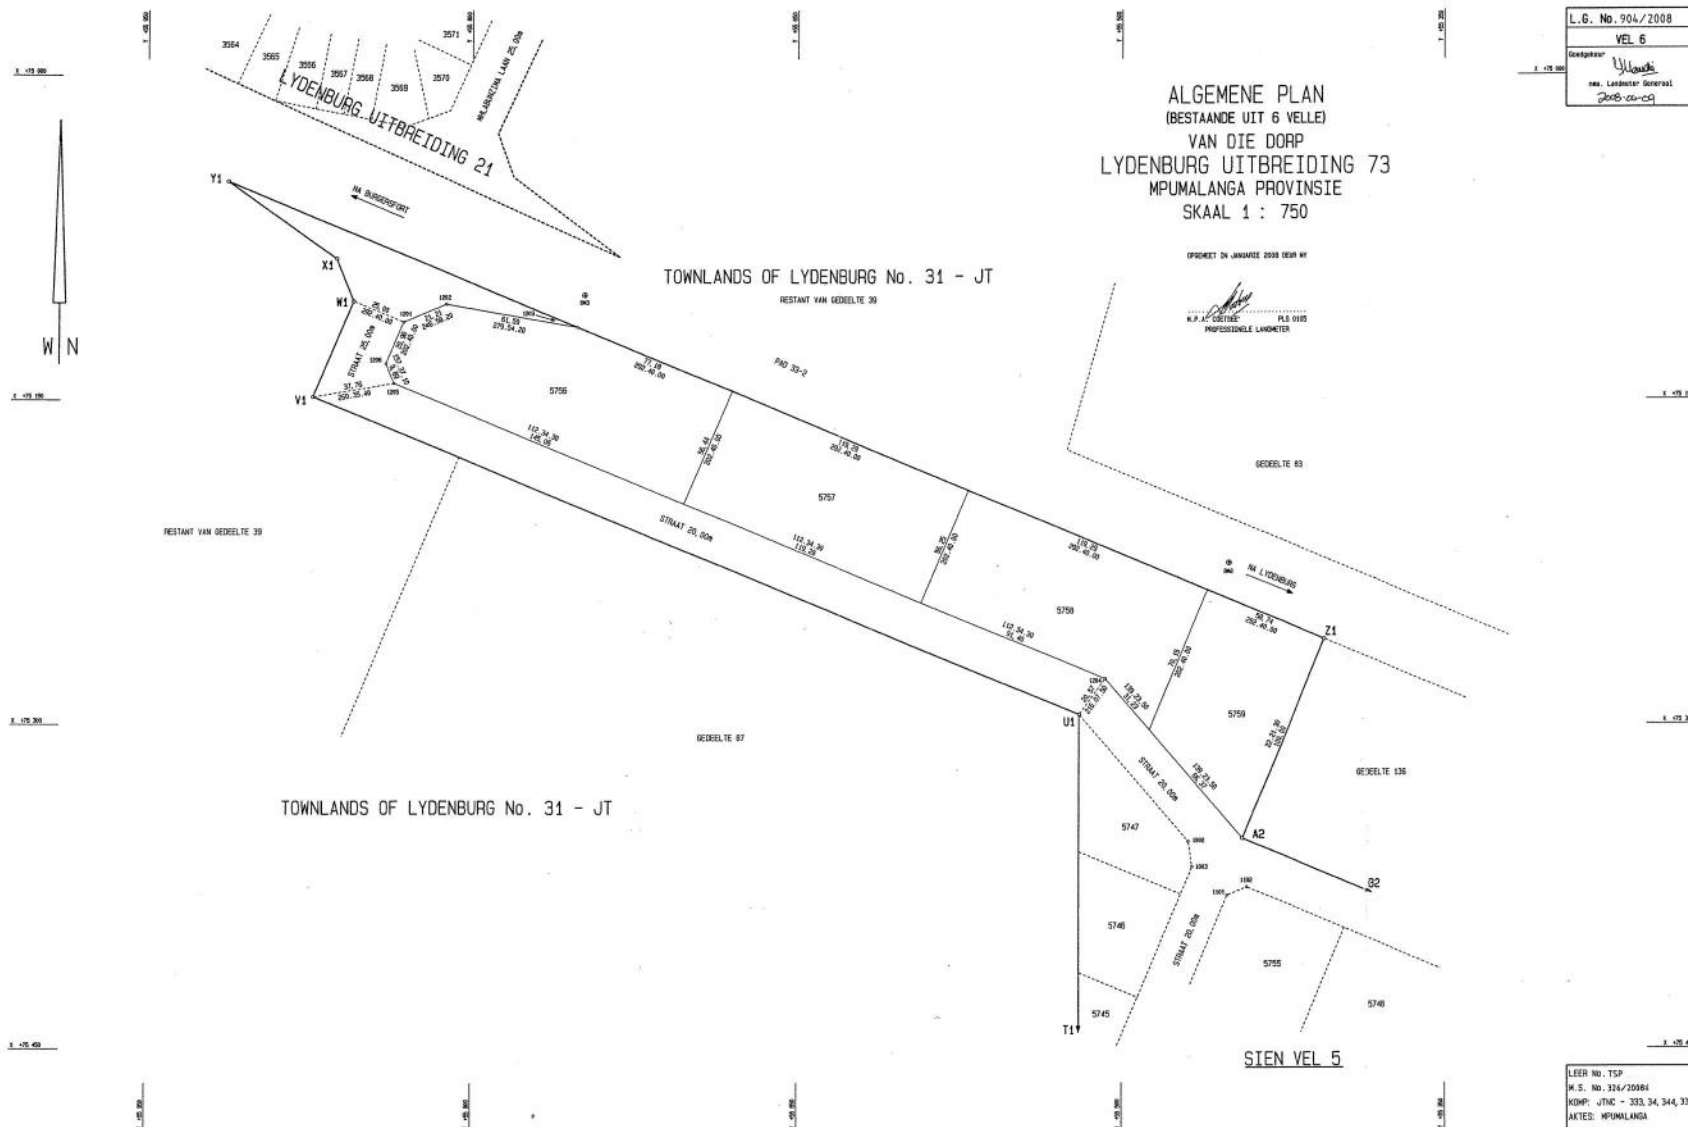

LEER NO. TSP
M.S. No. 324/20084
KOMP. - JHE - 333, 34, 344, 336
AKTES: MPUMALANGA

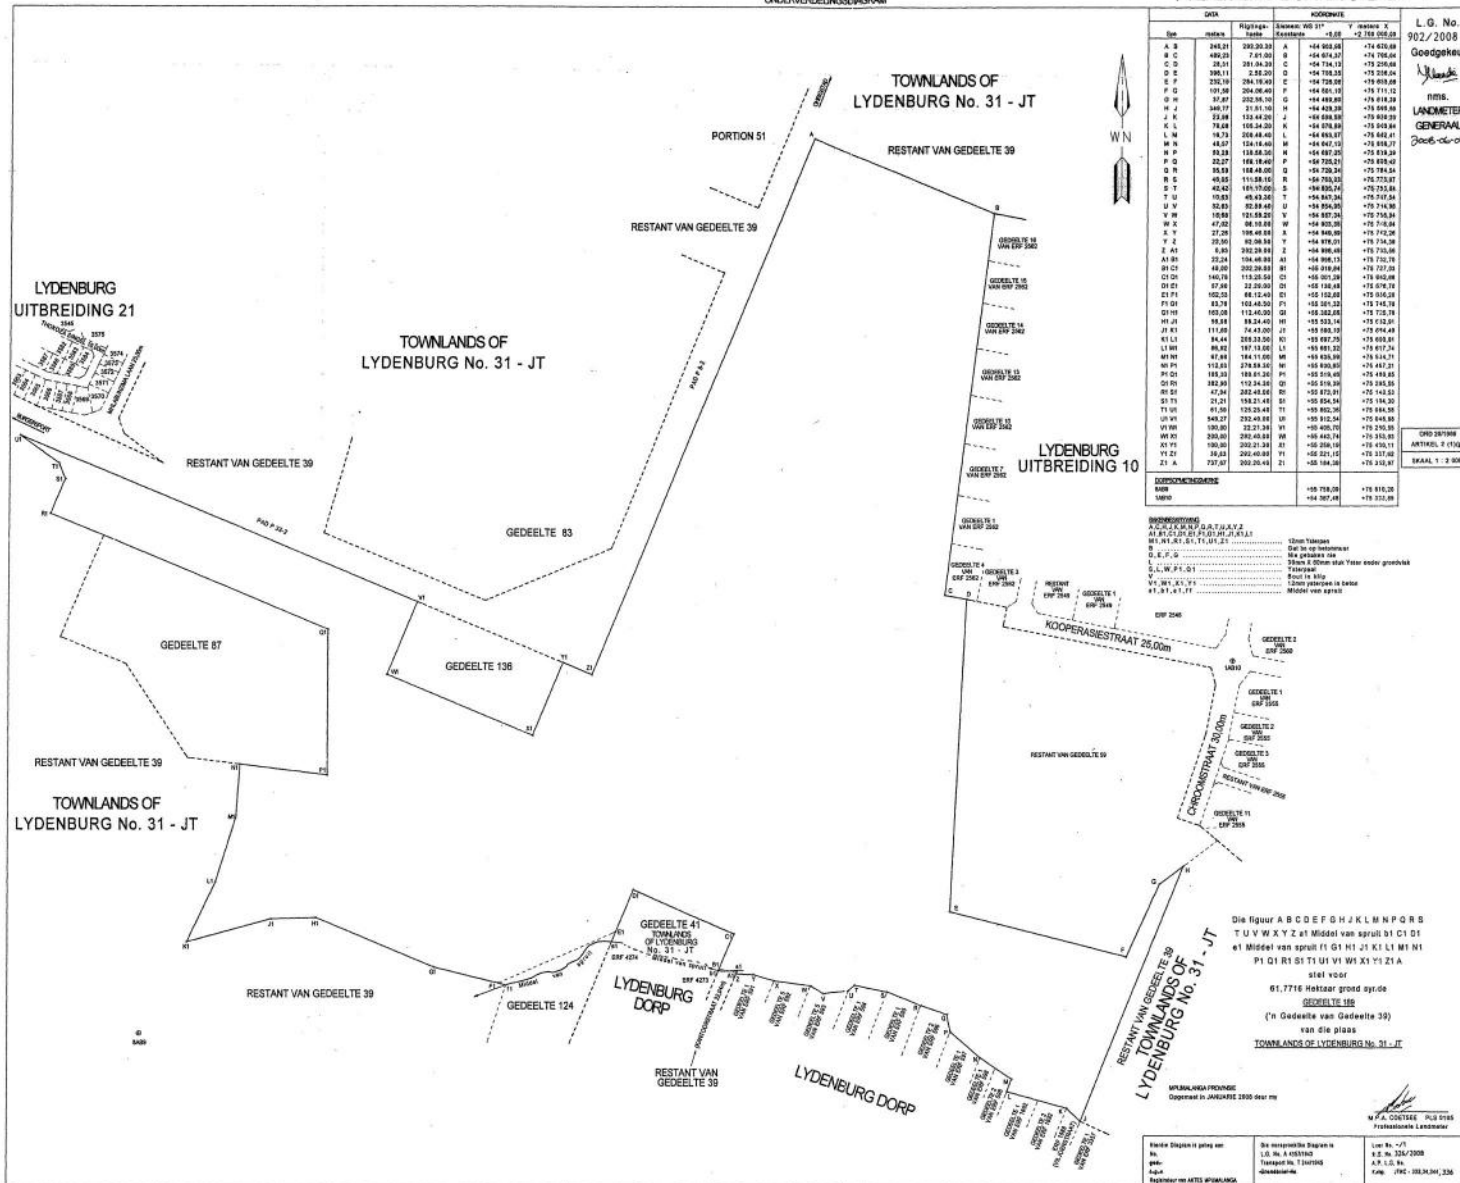

